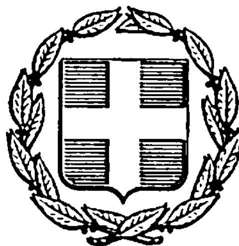


ΕΦΗΜΕΡΙΣ ΤΗΣ ΚΥΒΕΡΝΗΣΕΩΣ
ΤΗΣ ΕΛΛΗΝΙΚΗΣ ΔΗΜΟΚΡΑΤΙΑΣ

ΑΘΗΝΑ 29 ΜΑΪΟΥ 1985 | ΤΕΥΧΟΣ ΤΕΤΑΡΤΟ | ΑΡΙΘΜΟΣ ΦΥΛΛΟΥ 249

ΠΕΡΙΕΧΟΜΕΝΑ

ΑΠΑΛΛΟΤΡΙΩΣΕΙΣ

ΑΠΟΦΑΣΕΙΣ

ΠΟΛΕΟΔΟΜΙΑ

ΑΠΟΦΑΣΕΙΣ

ΑΠΑΛΛΟΤΡΙΩΣΕΙΣ

ΑΠΟΦΑΣΕΙΣ

(1)

Αναγκαστική απαλλοτρίωση ακινήτου στο Δήμο Ερμούπολης Ν. Κυκλάδων.


Ο ΔΗΜΑΡΧΟΣ ΕΡΜΟΥΠΟΛΗΣ


Ο Δήμος της Ερμούπολης με την απόφαση του Δημοτικού του Συμβουλίου 59/1985, που επικυρώθηκε με την απόφαση 5664/2.4.1985 της Νομαρχίας Κυκλάδων, για την κατασκευή Εργοστασίου Αφαλάτωσης του θαλασσινού νερού που κρίθηκε απόλυτα αναγκαίο και απαραίτητο για την ύδρευση της Ερμούπολης, απαλλοτρίωσε αναγκαστικά υπέρ αυτού και για επείγοντα λόγο ασφαλείας εδαφική έκταση εμβαδού 4.654 τετραγ. μέτρων του υπό τα γράμματα του αλφαβήτου ΑΒΓΔΕΖΗΘΙΚΛΜΝΞΟΠΠΣΑ εμφαίνεται στο από Φεβρουαρίου 1985 τοπογραφικό διάγραμμα (υπό κλίμακα 1:200) του πολιτικού μηχανικού Αντώνη Καρούση, της οποίας φερόμενοι ιδιοκτήτες είναι οι α) Νικόλαος Καραντώνης, κάτοικος Ερμούπολης, β) Αικατερίνη Παπασταθοπούλου, κάτοικος Αθηνών (Ηροδότου 3 Ν. Πεντέλη) και γ) Χρυσούλα Παπασταθοπούλου, κάτοικος Αθηνών (Ηροδότου 3 Ν. Πεντέλη).

Η απαλλοτρίωση γίνεται βάσει την περί αναγκαστικών απαλλοτριώσεων για δημόσια ωφέλεια διατάξεων των Ν. 1065/80, 1416/84 και 771/71.

Ερμούπολη Σύρου, 9 Απριλίου 1985

Ο Δήμαρχος
ΛΕΥΤΕΡΗΣ ΠΙΤΑΟΥΛΗΣ

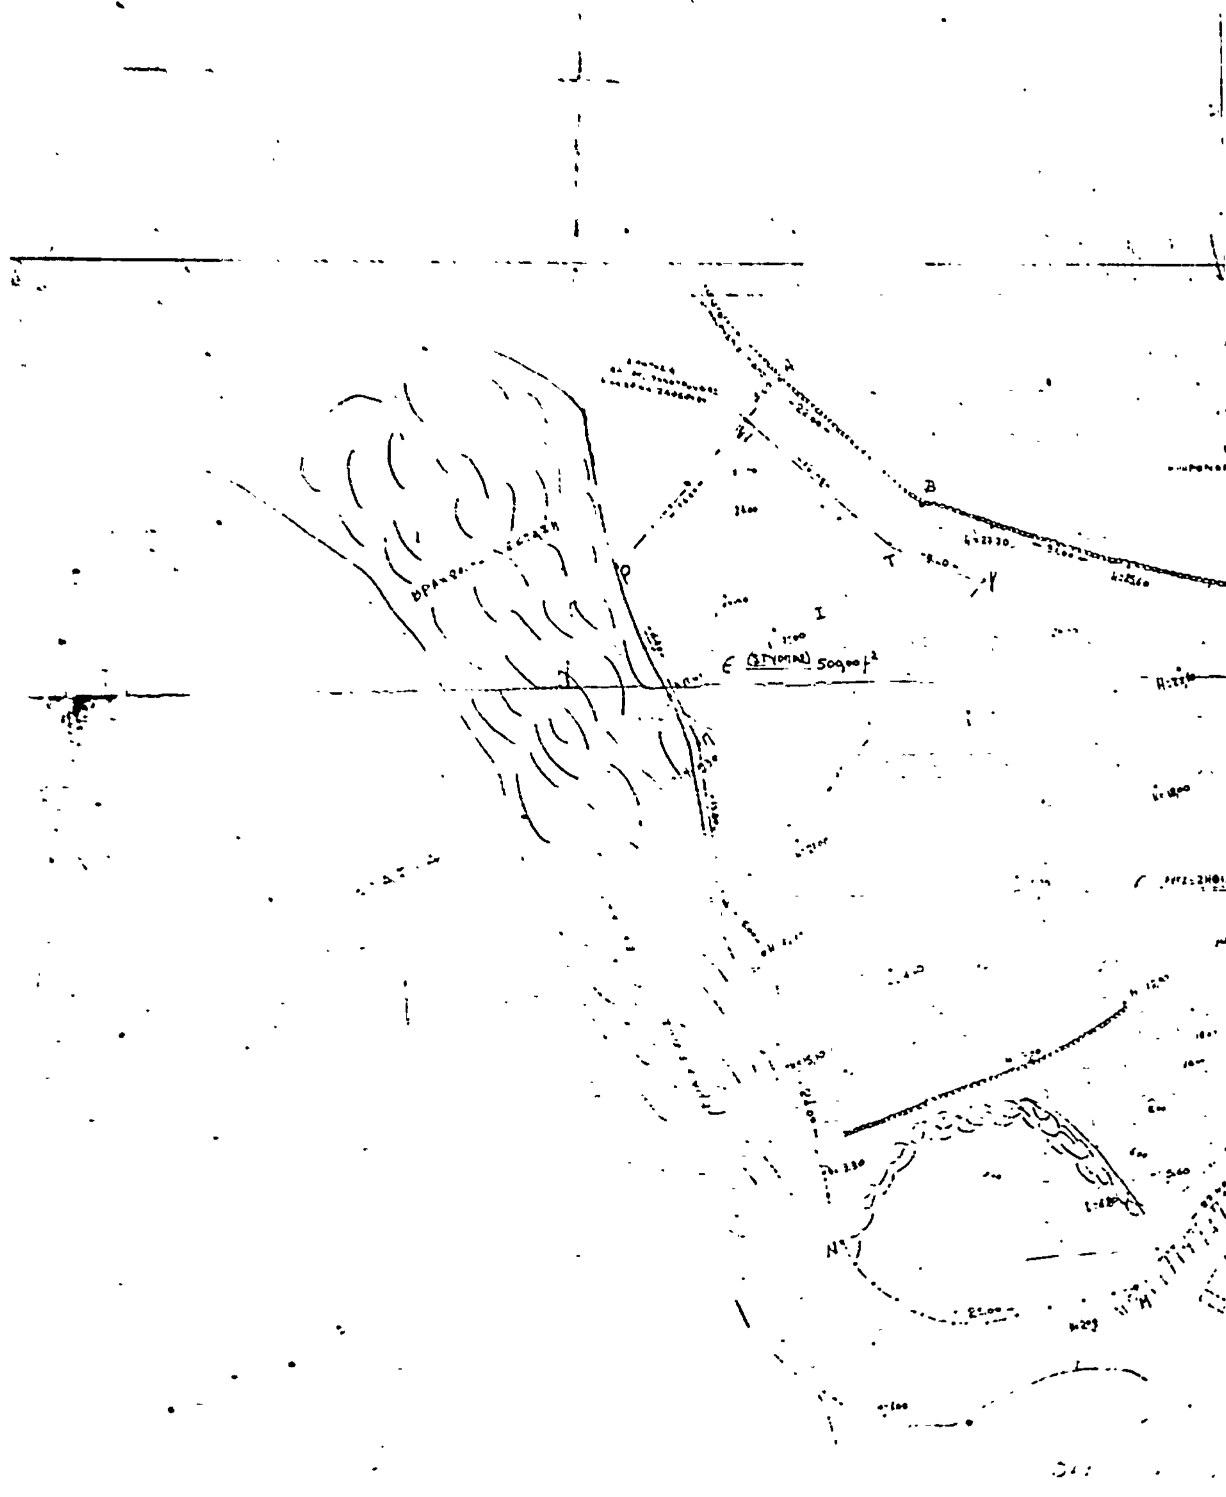

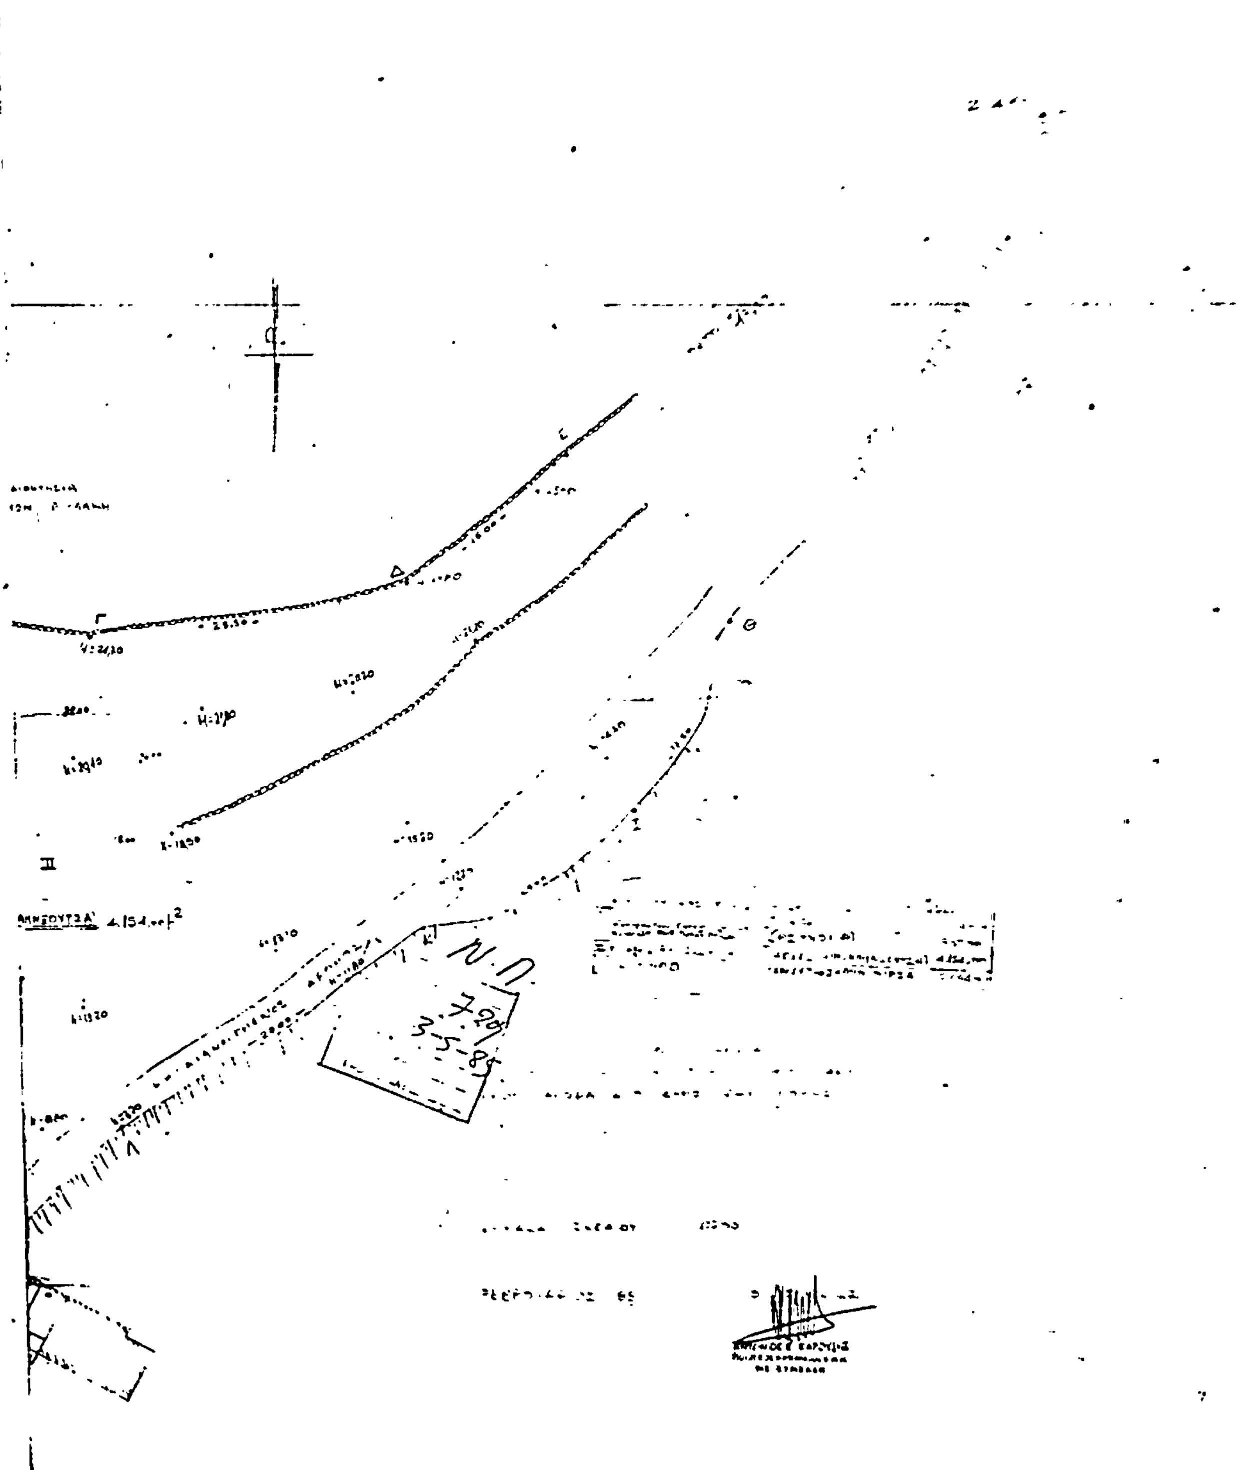

ΠΟΛΕΟΔΟΜΙΑ

ΑΠΟΦΑΣΕΙΣ

Αριθ. 1320 (2)

Έγκριση οικοδομησίμου ως αποκλεισμένου από τους δρόμους του σχεδίου πόλεως οικοπέδου Βαρβάρας Αλεξάκη στην Αμαλιάδα και καθορισμός όρων δομήσεως.

Ο ΝΟΜΑΡΧΗΣ ΗΛΕΙΑΣ

Έχοντας υπόψη :

1. Το Ν. 1032/80 «περί συστάσεως Υ.Χ.Ο.Π.».

2. Τις διατάξεις του Π.Δ. 910/77 «περί οργανισμού Υ.Δ.Ε.».

3. Το Ν. 3200/55 «περί διοικητικής αποκεντρώσεως».

4. Την αρ. 5651/21.3.1985 Απόφαση του Νομάρχη, σχετική με άσκηση αρμοδιοτήτων.

5. Τις διατάξεις του Π.Δ. 532/70 «περί συμπληρώσεως των διατάξεων περί διοικητικής αποκεντρώσεως».

6. Την αρ. 268/19.1.84/4237/26.7.84 ορθή επανάληψη 8.1.1985 απόφαση του Νομάρχη Ηλείας περί συγκροτήσεως Συμβουλίου Χ.Ο.Π. Ν. Ηλείας.

7. Το από 13.10.1901 Β. Δ/γμα Φ.Ε.Κ. 221Α/17.10.1901, που εγκρίνει το σχέδιο πόλεως Αμαλιάδας, καθώς και το από 11.1.63 Β. Δ/γμα που εγκρίνει τους όρους δομήσεως Αμαλιάδας και το από 12.10.78 Π. Δ/γμα που επιβάλλει [illegible] την Αμαλιάδα.

8. Τα ενοποιημένα άρθρα 43. 44, 45 παρ. 5 του Ν. Δ/τος 17.7.1923.

9. Τη σύμφωνη γνώμη του Συμβουλίου Χ.Ο.Π. Ν. Ηλείας, όπως διατυπώθηκε στο πρακτικό του 4/85 Θέμα 3, αποφασίζει :

Εγκρίνει οικοδομήσιμο ως αποκλεισμένο από τους δρόμους του σχεδίου Αμαλιάδας το οικόπεδο Βαρβάρας Αλεξάκη στην Αμαλιάδα, όπως φαίνεται με τα στοιχεία ΑΒΓΔ ΕΖΗΘΙΑ στο τοπογραφικό με κλίμακα 1:500 που υπογράφει ο Αρχιτ. Μηχανικός Δημήτρης Χριστόπουλος και αποτελεί παράρτημα της αποφάσεως αυτής.

Καθορίζει όρους δομήσεως για το παραπάνω οικόπεδο οικοδ. σύστημα των πτερύγων μέγιστο ποσοστό κάλυψης 50%, μέγιστος αριθμ. ορόφων 3, μέγιστο ύψος 10 μ., μέγιστος συντελεστής δόμησης 1,80.

Η απόφαση αυτή να δημοσιευθεί στην Εφημερίδα της Κυβερνήσεως.

Πύργος, 10 Απριλίου 1985

Ο Νομάρχης

ΗΡΑΚΛΗΣ ΠΑΠΑΔΟΠΟΥΛΟΣ

Απόσπασμα σχεδίου
πόλεως Σκάλας Δ.Τ. 33

Ο Μηχανικός

ΔΗΜΗΤΡΗΣ ΧΡΙΣΤΟΠΟΥΛΟΣ
ΤΟΥ ΒΕΝΕΤΙΑΣ
ΠΑΤΡΑ ΤΗΛ. 325579
ΑΜΑΛΙΑΔΑ ΤΗΛ. 23949

Ε.Ν.

ο Πρόεδρ. Γ.Π. Αμαλιάδος

Δημ. Σπυρόπουλος
Αρχιτ. Μηχανικός

οδος Θεμιστοκλέους πλ. 10.00 μ.

οδος Καραολή πλ. 8.00 μ

οδος Σολωμού (Λαδιανοίκου)

οδος Μάρκου Πόρα πλ. 7.00

ιδιοκτησία Γεωρ. Ξυδιά

ιδιοκτησία Δορλιγιάννη

ιδιοκτ. Μαρίνου Σπυρόπουλου

ιδιοκτ. Ανδρέα Σακκά

2650

2100

1020

1300

12.50

Αριθ. 554 (3)

'Εγκριση χώρου στην εκτός του εγκεκριμένου ρυμοτομικού σχεδίου πόλεως Χίου και εντός οικισμού προ του έτους 1923 περιοχή για ανέγερση κτιρίου Γυμνασίου Κάμπου.

Η ΝΟΜΑΡΧΗΣ ΧΙΟΥ

'Εχοντας υπόψη :

1. Τις διατάξεις : α) του από 17 Ιουλίου 1923 Ν. Δ/τος «περί σχεδίων πόλεων κ.λπ», όπως μεταγενέστερα τροποποιήθηκαν και συμπληρώθηκαν και ειδικότερα των άρθρων 1, 2 (παρ. 1), 3 και 29 αυτού.

β) Του Ν. 622/1977 και ειδικότερα του άρθρου 4 (παρ. 2).

γ) Του Α.Ν. 314/68 «περί παροχής εις τον Υπουργόν Βορείου Ελλάδος και τους Νομάρχες, αρμοδιότητες επί θεμάτων εγκρίσεως, επεκτάσεως ή τροποποιήσεως σχεδίων πόλεων και Κωμών».

δ) Του Ν. Δ/τος αριθ. 1018/71 «περί τροποποιήσεως και συμπληρώσεως του Α.Ν. 314/68».

ε) Του Π.Δ. αριθ. 443/1983 «Μεταβίβαση αρμοδιότητας στους Νομάρχες έγκριση τροποποιήσεων ρυμοτομικών σχεδίων και επιβολής προκηπίων».

στ) Του Β.Δ. 712/70, όπως τροποποιήθηκε με τα 677/1971 και 198/72 Β.Δ.

ζ) Του Ν. 3200/55 «περί διοικητικής αποκεντρώσεως», όπως έχει συμπληρωθεί και τροποποιηθεί μεταγενέστερα.

2. Την αριθ. 8/120/27.3.1984 απόφαση του Δημοτικού Συμβουλίου Χίου.

3. Τη σύμφωνη γνωμοδότηση του Συμβουλίου Χ.Ο.Π. του Νομού (πρακτικό 1ο θέμα 5ο/15 Ιαν. 1985), αποφασίζουμε :

1. Εγκρίνεται στην εκτός του εγκεκριμένου ρυμοτομικού σχεδίου πόλεως Χίου και εντός οικισμού υφισταμένου προ του έτους 1923 περιοχής Κάμπου χώρος για ανέγερση κτιρίου Γυμνασίου Κάμπου, καθώς και οι ρυμοτομικές γραμμές προς εξασφάλιση του πλάτους των πέριξ αυτού οδών, όπως φαίνεται στο από 15 Ιαν. 85 θεωρημένο από τον Προϊστάμενο του Τμήματος Πολεοδομίας Ν. Χίου σχεδιάγραμμα υπό κλίμακα 1 :200.


2. Οι όροι και περιορισμοί δομήσεως του ανεγερθησομένου κτιρίου εντός του καθοριζομένου χώρου, ορίζονται εκείνοι που ισχύουν στην περιοχή (Π.Δ. 2/13.3.1981 Φ.Ε.Κ. 138Δ'.).

3. Το ανεγερθησόμενο κτίριο πρέπει να απέχει από τις ρυμοτομικές γραμμές πέντε (5) μέτρα τουλάχιστον.

Η παρούσα απόφαση να δημοσιευθεί στην Εφημερίδα της Κυβερνήσεως.

Η Νομάρχης
ΑΛΕΚΑ ΜΑΡΚΟΓΙΑΝΝΑΚΗ

2204 /1-2-84

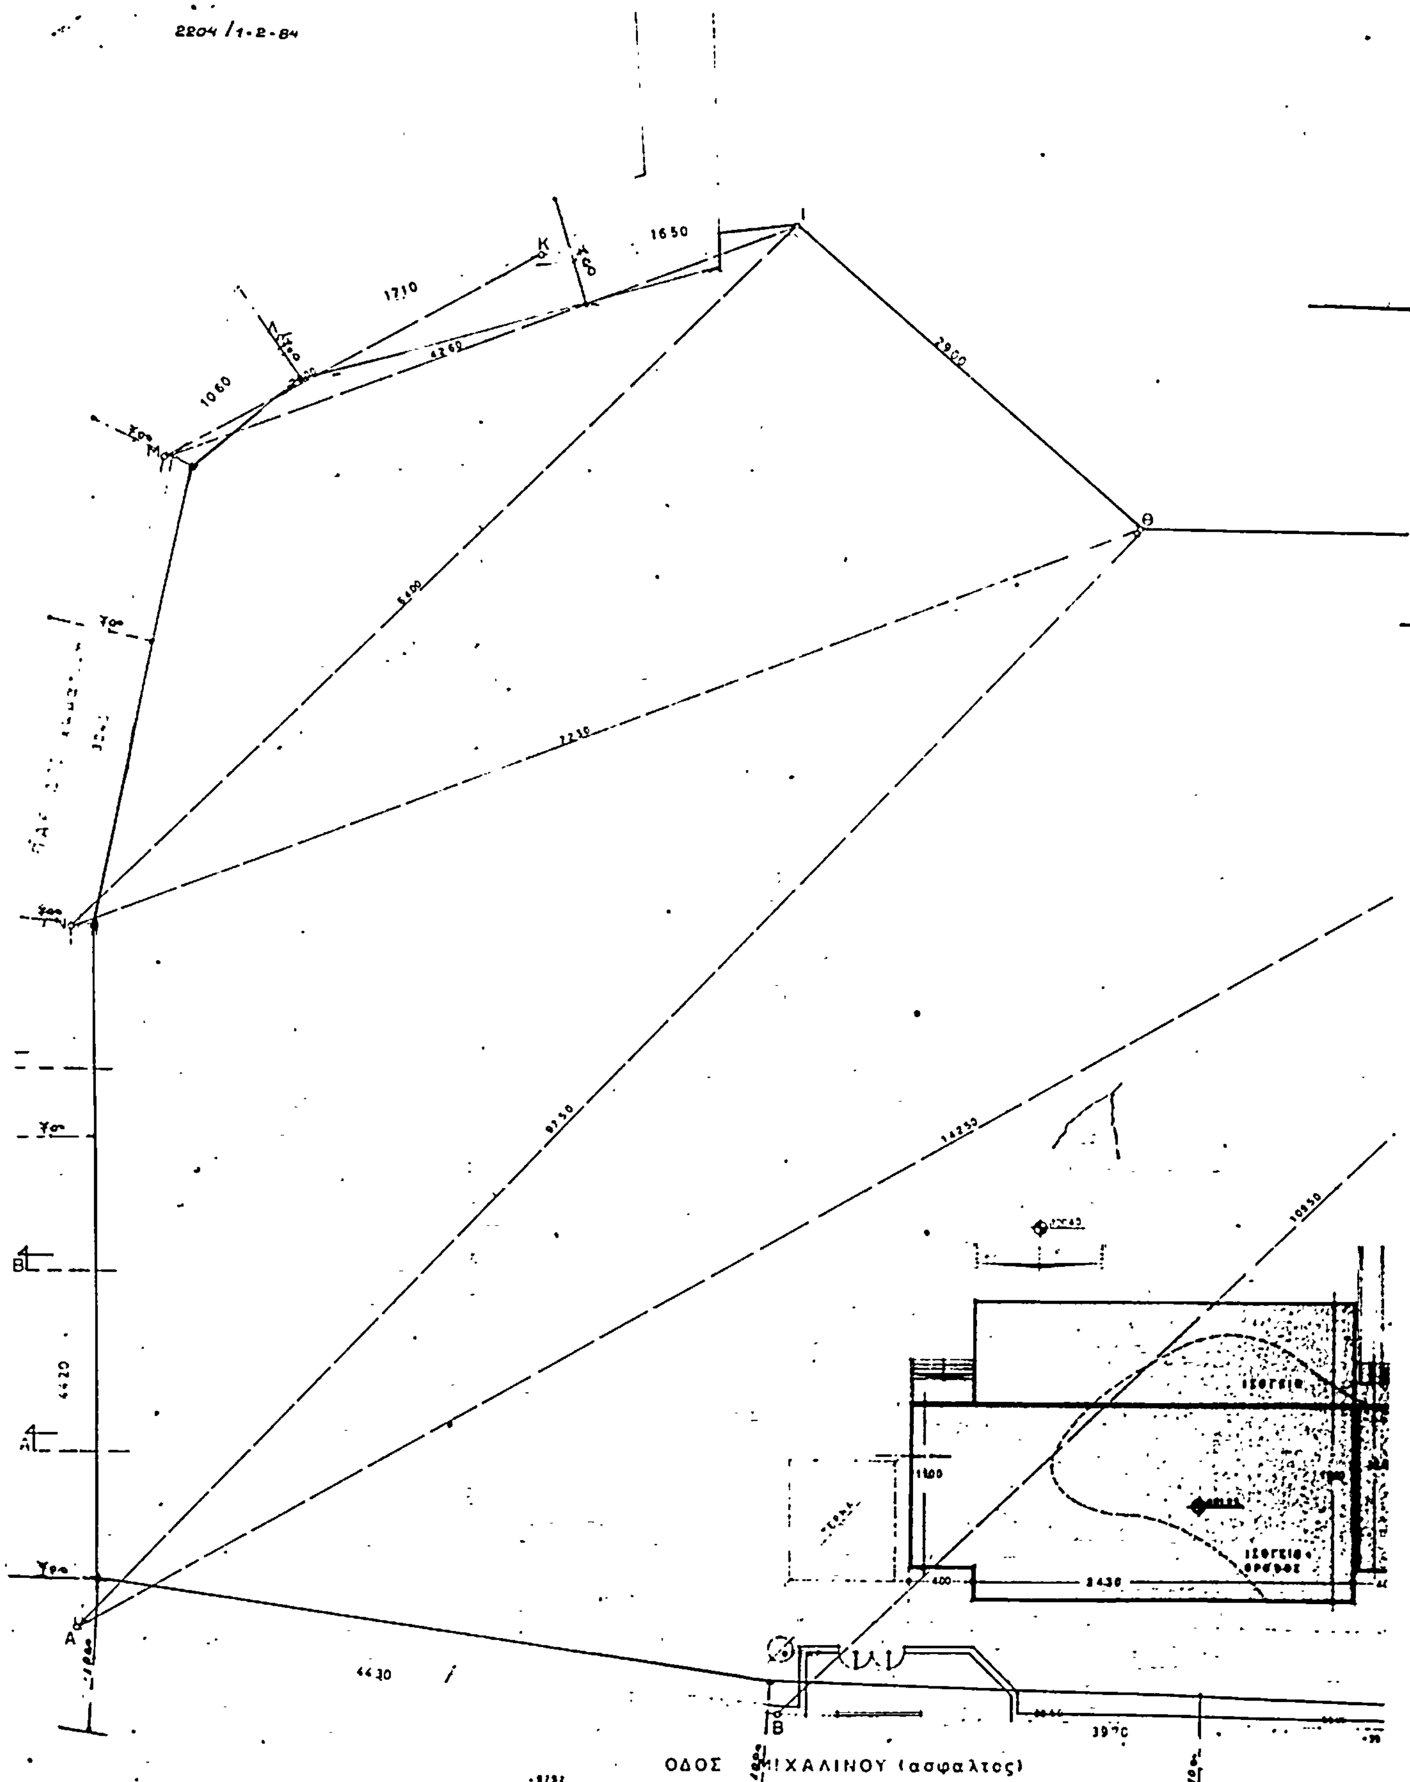

Ι
Κ
Μ
Θ
Α
Β
1650
1710
1060
2900
5400
2230
9750
14230
10850
4420
4430
3970
ΟΔΟΣ ΜΙΧΑΛΙΝΟΥ (ασφαλτος)

ΕΛΛΗΝΙΚΗ ΔΗΜΟΚΡΑΤΙΑ
ΝΟΜΑΡΧΙΑ ΧΙΟΥ
ΤΜΗΜΑ ΠΟΛΕΟΔΟΜΙΑΣ &
ΠΟΛΕΟΔΟΜΙΚΩΝ ΕΦΑΡΜΟΓΩΝ.

ΧΙΟΣ ΚΛΙΜΑΚΑ 1:200

Τό σχεδιάγραμμα αυτό συνοδεύει τήν μέ αρ. 534/28.3.88 απόφαση Νομάρχη Χίου γιά τον καθορισμό χώρου ανέγερσης κτιρίου Γυμνασίου Κάμπου Χίου.

ΓΥΜΝΑΣΙΟ

ΑΠΟΣΠΑΣΜΑ ΠΕΡΙΟΧΗΣ
ΑΓΙΟΔΕΚΤΙΝΗΣ ΚΑΜΠΟΥ ΧΙΟΥ